


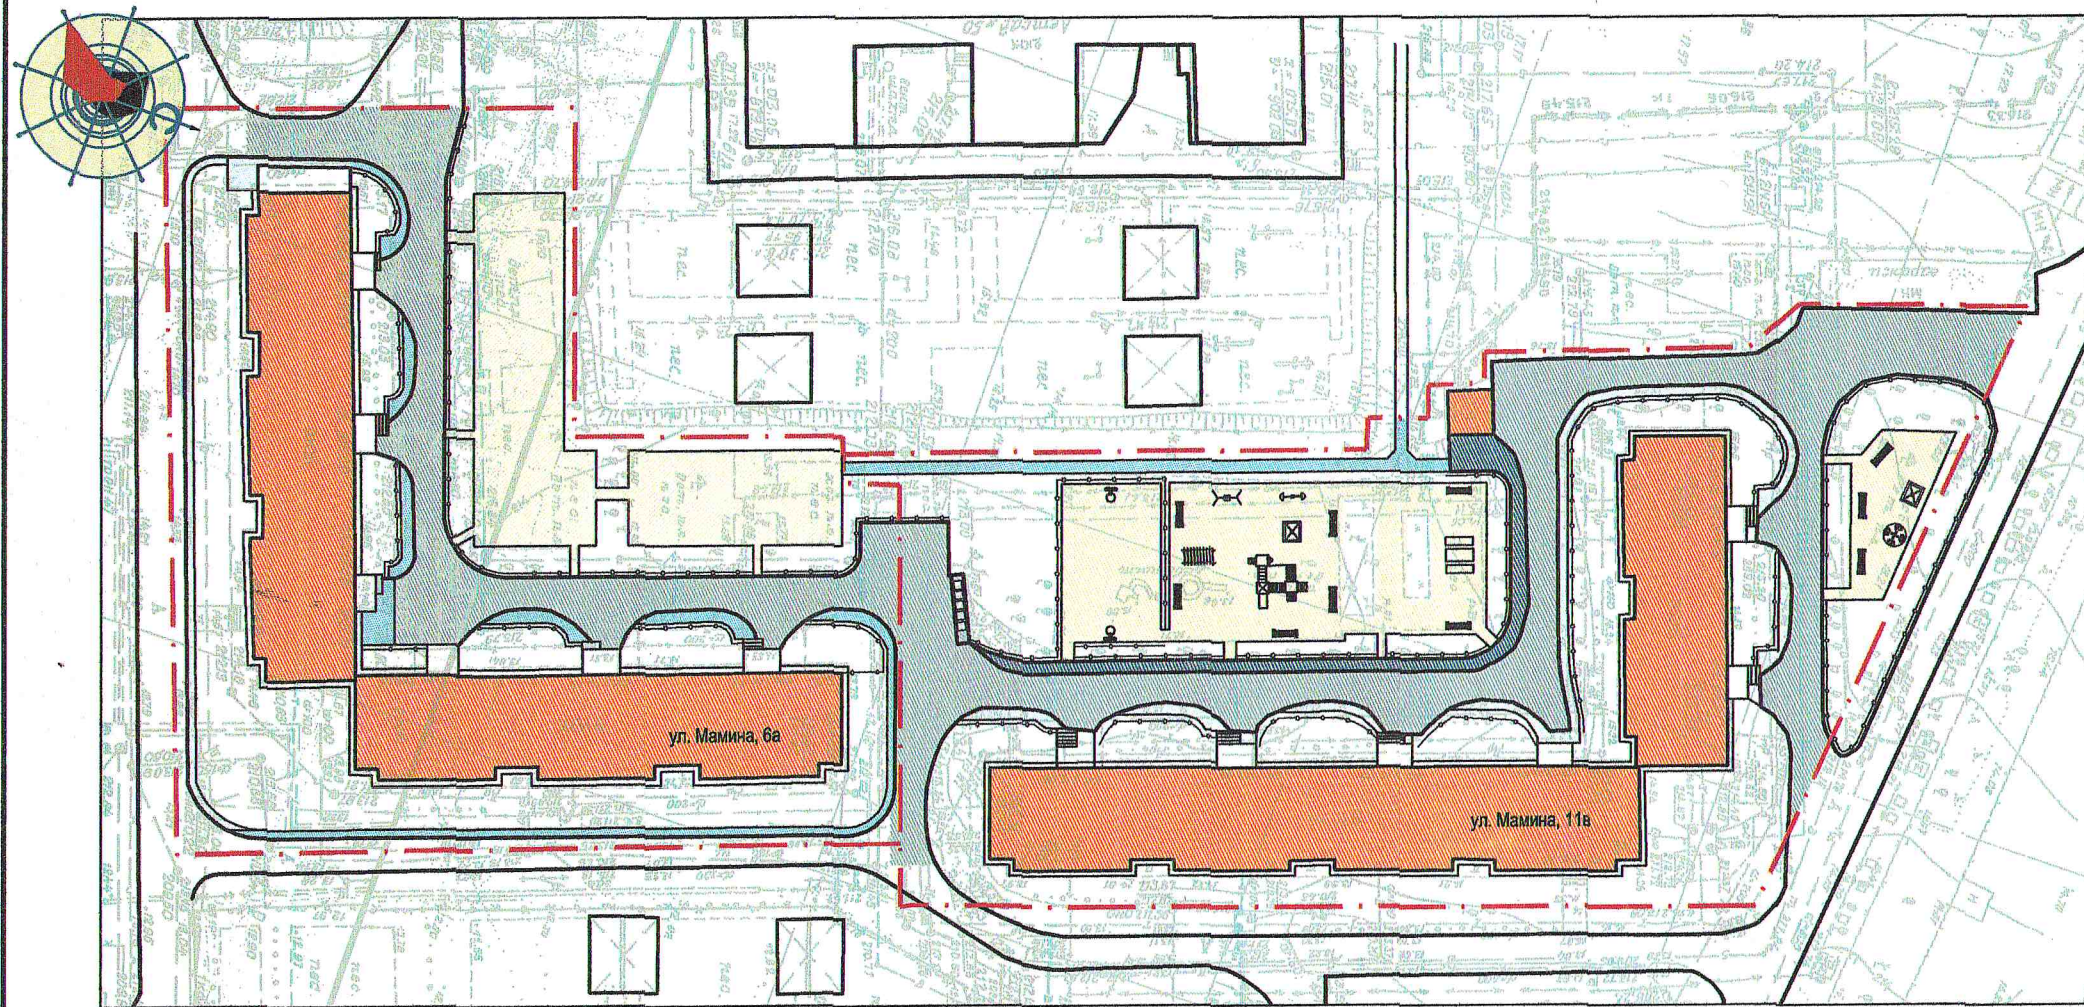

УСЛОВНЫЕ ОБОЗНАЧЕНИЯ

- граница благоустройства
- существующие здания и сооружения
- существующий внутридворовой проезд
- проектируемый внутридворовой проезд
- существующий тротуар
- проектируемый тротуар
- проектируемые площадки для детей, спорта и отдыха взрослого населения с песчаным покрытием
- проектируемое ограждение

Согласовано:
Собственник д. № 11 в ул. Мамина г. Челябинск
Андреев И. И. - Инф.
Депутат Совета депутатов
Тракторозаводского района Челябинске
Павлюченко А. И.
Директор ООО «ЖКУ-24»
Синякова О. В. - Служ.

ул. Мамина, 6а

Позиция	Наименование	Количество
1	2	3
1	Устройство асфальтобетонного дворового проезда, $h=0,05$	м ² 790,0
2	Реконструируемый асфальтобетонный тротуар $h=0,04$	м ² 113,0
4	Устройство асфальтобетонного тротуара $h=0,04$	м ² 238,0
3	Ограждение высотой 0,6 м	м 131,0
4	Установка бетонного бортового камня БР 50.20.5 ТУ 5746-073-36913928-00 на бетонном основании (бетон В15 F50)	м 250,0
5	Установка бетонного бортового камня БР 100.30.15 (ГОСТ 665-91) на бетонном основании (бетон В15 F50)	м 100,0

ул. Мамина, 11в

Позиция	Наименование	Количество
1	2	3
1	Расширение асфальтобетонного дворового проезда, $h=0,37$	м ² 170,0
2	Устройство асфальтобетонного дворового проезда, $h=0,05$	м ² 1451,0
3	Реконструируемый асфальтобетонный тротуар $h=0,04$	м ² 184,0
4	Устройство асфальтобетонного тротуара $h=0,04$	м ² 117,0
5	Демонтаж бетонного бортового камня	м 95,0
6	Установка бетонного бортового камня БР 100.30.15 (ГОСТ 665-91) на бетонном основании (бетон В15 F50)	м 100,0
7	Установка бетонного бортового камня БР 50.20.5 ТУ 5746-073-36913928-00 на бетонном основании (бетон В15 F50)	м 296,0
8	Ограждение высотой 0,6 м	м 409,0

- Генеральным планом предусмотрена реконструкция игровых площадок с устройством малых архитектурных форм.
- Проектом предусмотрено устройство необходимых тротуаров вдоль дома для безопасного передвижения жителей.
- Во избежание заезда автомобилей на газоны и детские площадки предусмотрено ограждение высотой 0,6 м.
- Озеленение придомовой территории представлено устройством газонов с посевом многолетних трав и существующими кустарниками и деревьями.
- Проектом предусмотрено сохранение всех существующих деревьев.

Изм.	Коп.уч.	Лист	№ док.	Подпись	Дата	г. Челябинск, Тракторозаводский район		
						Благоустройство внутридворовой территории жилого дома №11в по ул. Мамина	Стадия Э	Лист 1
ГАП Разработал						Бабин	Листов 1	
						Генеральный план	ООО "ЧИГПТ"	