


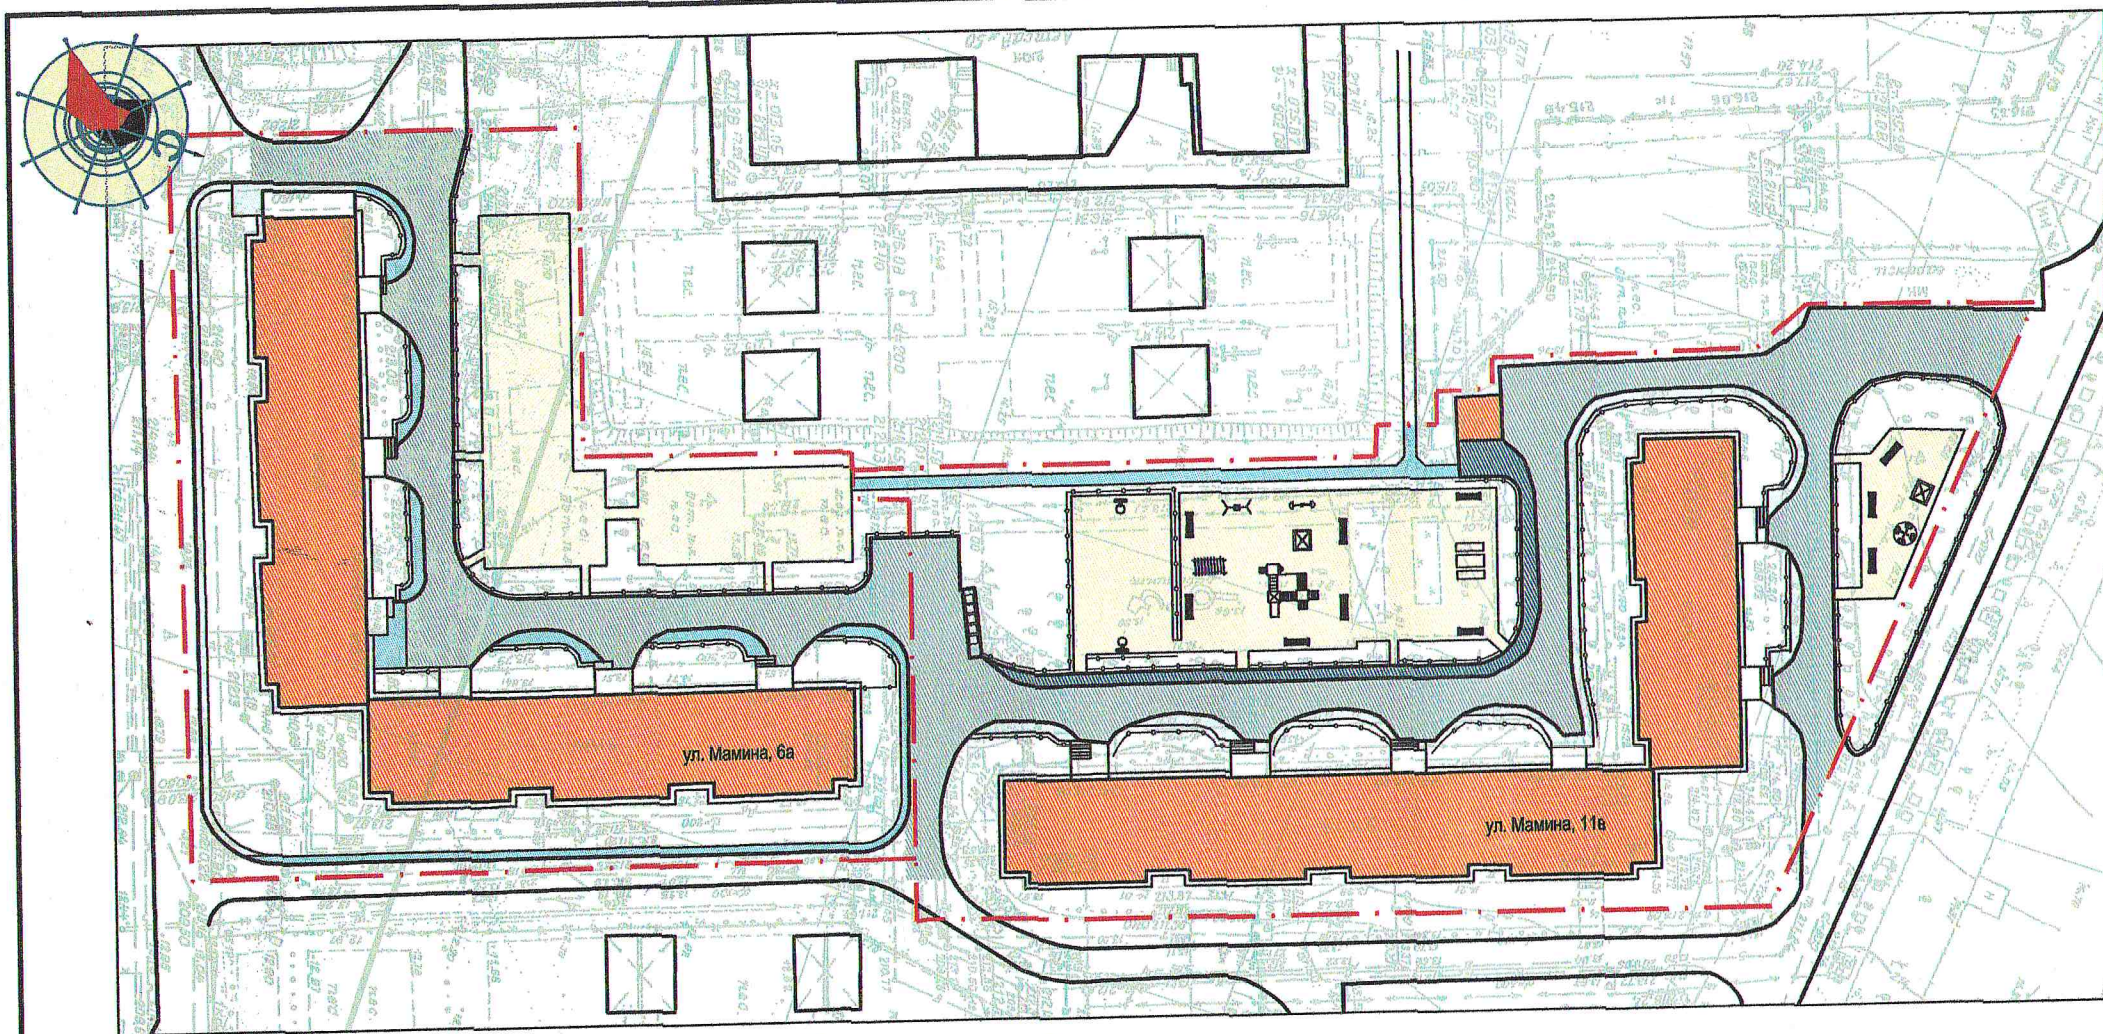

УСЛОВНЫЕ ОБОЗНАЧЕНИЯ

- граница благоустройства
- существующие здания и сооружения
- существующий внутридворовой проезд
- проектируемый внутридворовой проезд
- существующий тротуар
- проектируемый тротуар
- проектируемые площадки для детей, спорта и отдыха взрослого населения с песчаным покрытием
- проектируемое ограждение

Составлено:
 Советником г. Мамина, г. Челябинск
 Федотове И.О.
 Депутат Совета депутатов Тракторозаводского
 района г. Челябинск
 Павлюченко А.А.
 Директор ООО "ЧЗ-24"
 Вишарова О.В.

- Генеральным планом предусмотрена реконструкция игровых площадок с устройством малых архитектурных форм.
- Проектом предусмотрено устройство необходимых тротуаров вдоль дома для безопасного передвижения жителей.
- Во избежание заезда автомобилей на газоны и детские площадки предусмотрено ограждение высотой 0,6 м.
- Озеленение придомовой территории представлено устройством газонов с посевом многолетних трав и существующими кустарниками и деревьями.
- Проектом предусмотрено сохранение всех существующих деревьев.

						г. Челябинск, Тракторозаводский район			
Изм.	Кол.уч.	Лист	И. док.	Подпись	Дата	Благоустройство внутридворовой территории жилого дома №11в по ул. Мамина	Стадия	Лист	Листов
ГАП	Бабин						Э	1	1
Разработал	Бабин					Генеральный план	ООО "ЧИПТТ"		

Мамина, 6а

Позиция	Наименование		Количество
1	2	3	
1	Устройство асфальтобетонного дворового проезда, h=0,05	м2	790,0
2	Реконструируемый асфальтобетонный тротуар h=0,04	м2	113,0
4	Устройство асфальтобетонного тротуара h=0,04	м2	238,0
3	Ограждение высотой 0,6 м	м	131,0
4	Установка бетонного бортового камня БР 50.20.5 ТУ 5746-073-36913928-00 на бетонном основании (бетон В15 F50)	м	250,0
5	Установка бетонного бортового камня БР 100.30.15 (ГОСТ 665-91) на бетонном основании (бетон В15 F50)	м	100,0

ул. Мамина, 11в

Позиция	Наименование		Количество
1	2	3	
1	Расширение асфальтобетонного дворового проезда, h=0,37	м2	170,0
2	Устройство асфальтобетонного дворового проезда, h=0,05	м2	1451,0
3	Реконструируемый асфальтобетонный тротуар h=0,04	м2	184,0
4	Устройство асфальтобетонного тротуара h=0,04	м2	117,0
5	Демонтаж бетонного бортового камня	м	95,0
6	Установка бетонного бортового камня БР 100.30.15 (ГОСТ 665-91) на бетонном основании (бетон В15 F50)	м	100,0
7	Установка бетонного бортового камня БР 50.20.5 ТУ 5746-073-36913928-00 на бетонном основании (бетон В15 F50)	м	296,0
8	Ограждение высотой 0,6 м	м	409,0