


БЛАГОУСТРОЙСТВО ДВОРОВОЙ ТЕРРИТОРИИ ул.Марченко, дом 19в

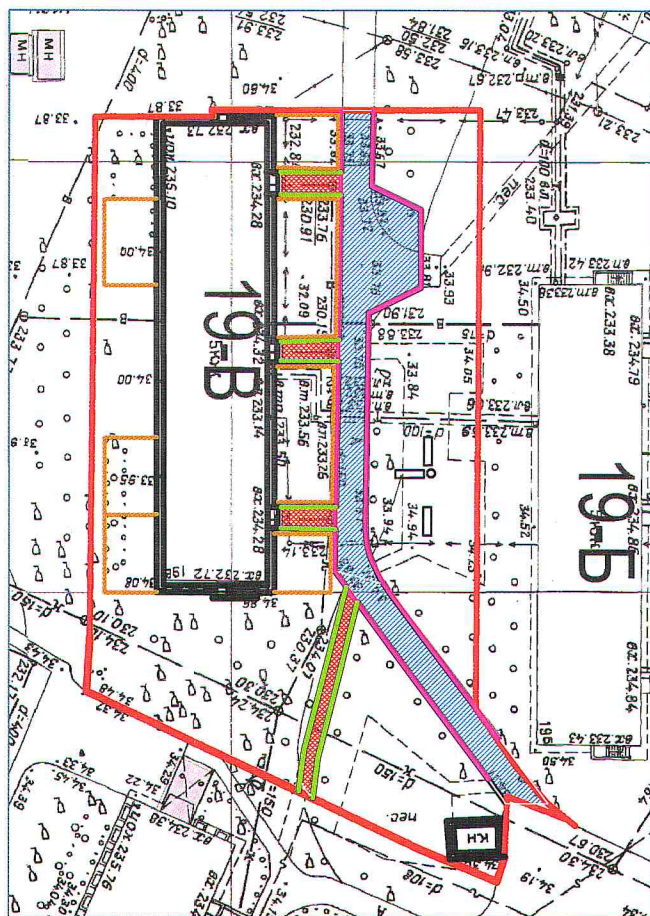

Условные обозначения

-  Ремонт дворовых проездов
-  Ремонт тротуаров
-  Граница дворовой территории
-  Установка поребрика
-  Установка бордюра
-  Установка ограждения
-  Установка скамейки
-  Установка урны

Андрей Шлыкова *г.В)*
кв 47

Депутат: *А.С.С. (имя не указано)*

Взам.инв.№	
Поряд. и дата	
Имя.Фамилия	

						г. Челябинск, Тракторозаводский район			
Изм.	Нач.	Лист	Ндок	Подпись	Дата	Благоустройство дворовой территории многоквартирного жилого дома № 19в ул. Марченко	Стадия	Лист	Листов
Разраб.		Комлева		<i>М</i>					
Провер.									
Н.контр.		Мамаева		<i>М</i>					
						Схема дворовой территории	ООО Компания "Жилкомсервис"		
Нач. СТК		Парфентьева		<i>П</i>					