Г. Челябинск, Тракторозаводский район, проспект Ленина. Капитальный ремонт благоустройства парка им. В.В.Терешковой.
План размещения малых архитектурных форм (без игрового оборудования)

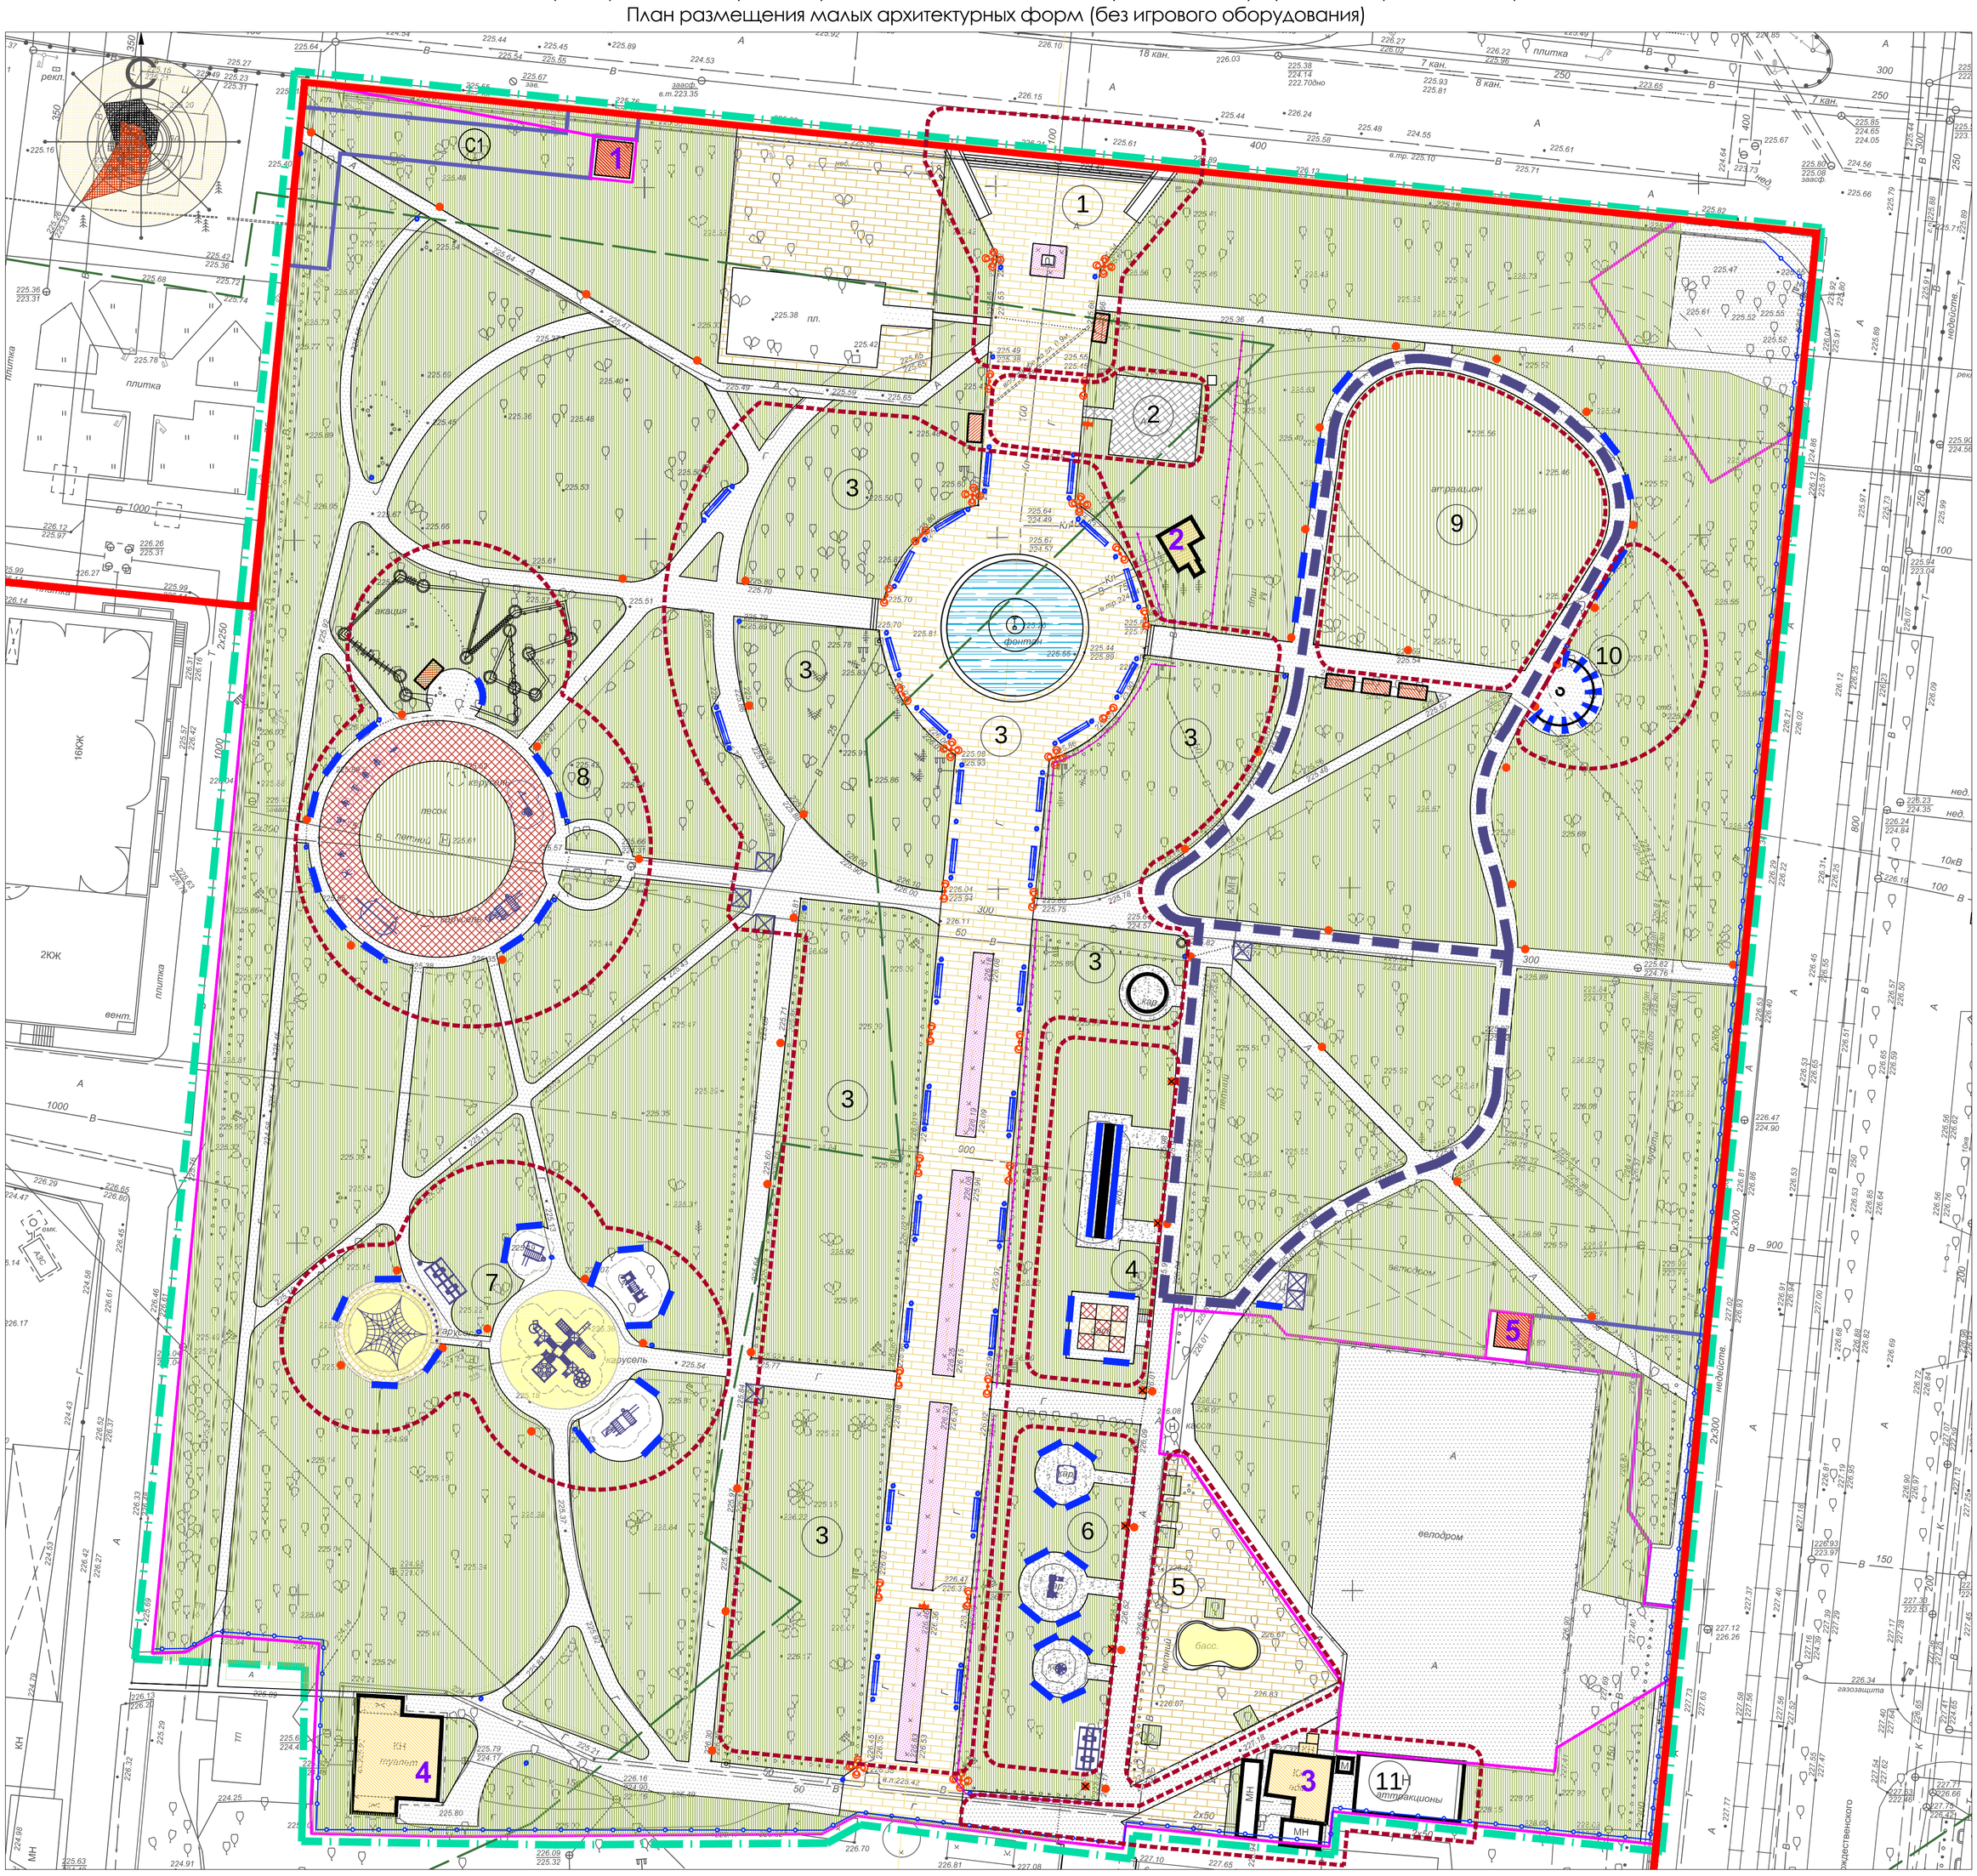

Функциональное зонирование территории парка

1. Входная группа
2. Зрелищная зона (сцена сущ.)
3. Зона тихого отдыха взрослых и детей

4. Зона тихих игр

5. Игровая зона детей (0-3 лет) сущ.
6. Игровая зона детей (3-6 лет)

7. Спортивно-игровая зона детей (6-14 лет)

8. Спортивно-игровая зона

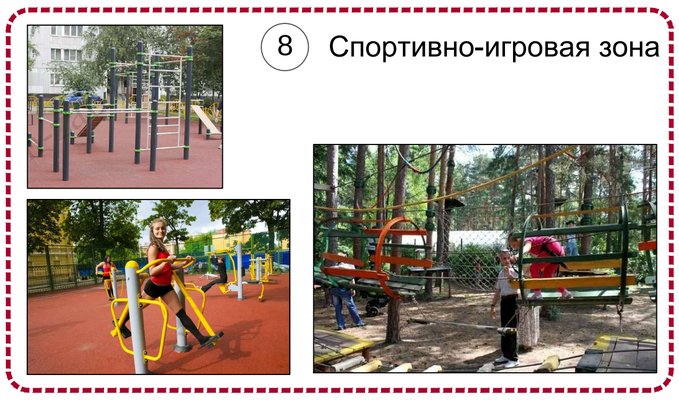

9. Зона культурно-массовых мероприятий
10. Зона доступа WI-FI интерактивная библиотека

11. Административная зона пункты проката инвентаря

- маршрут велодорожки

СОГЛАСОВАНО:

Взам. инв.N | Подпись и дата | Инв.N подл.

Изм.	Кол.	Лист	Nдок.	Подп.	Дата	г. Челябинск. Тракторозаводский район			
ГАП		Бабин				Капитальный ремонт благоустройства парка им . В.В. Терешковой	Стадия	Лист	Листов
							Р	4.1	
Разраб.		Дюльдина				План размещения малых архитектурных форм. (без игрового оборудования) М 1:500	ООО "ЧИГПТ"		